

Agenzia delle Entrate
CATASTO FABBRICATI
Ufficio Provinciale di
Milano

Dichiarazione protocollo n. MI0378682 del 27/09/2022

Comune di Milano

Via Rosalba Carriera

civ. 7

Identificativi Catastali:

Sezione:

Foglio: 512

Particella: 241

Subalterno: 54

Compilata da:

Benussi Antonio Davide

Iscritto all'albo:

Geometri


Prov. Milano

N. 8959

Planimetria

Scheda n. 1

Scala 1:200

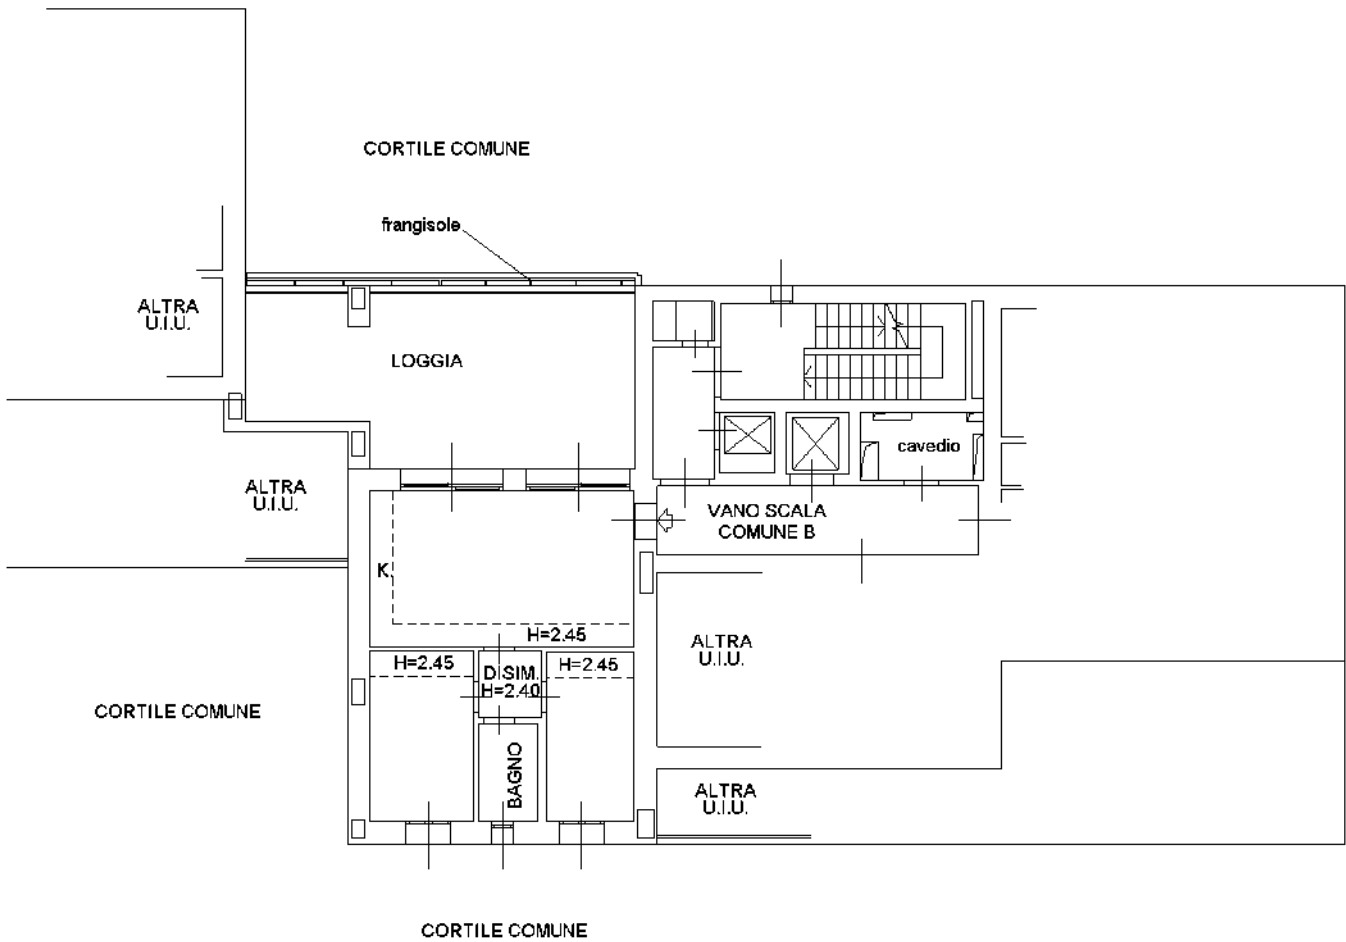

PIANO SESTO
H= 2.70



Ultima planimetria in atti