

Agenzia delle Entrate
CATASTO FABBRICATI
Ufficio Provinciale di
Milano

Dichiarazione protocollo n. MI0257425 del 23/02/2015

Planimetria di u.i.u. in Comune di Milano

Via Giuseppe Sacchi

civ. 9

Identificativi Catastali:

Sezione:

Foglio: 349

Particella: 15

Subalterno: 783

Compilata da:

Rosco Donato

Iscritto all'albo:

Geometri


Prov. Milano

N. 8879

Scheda n. 1

Scala 1:200

PIANO SECONDO INTERRATO

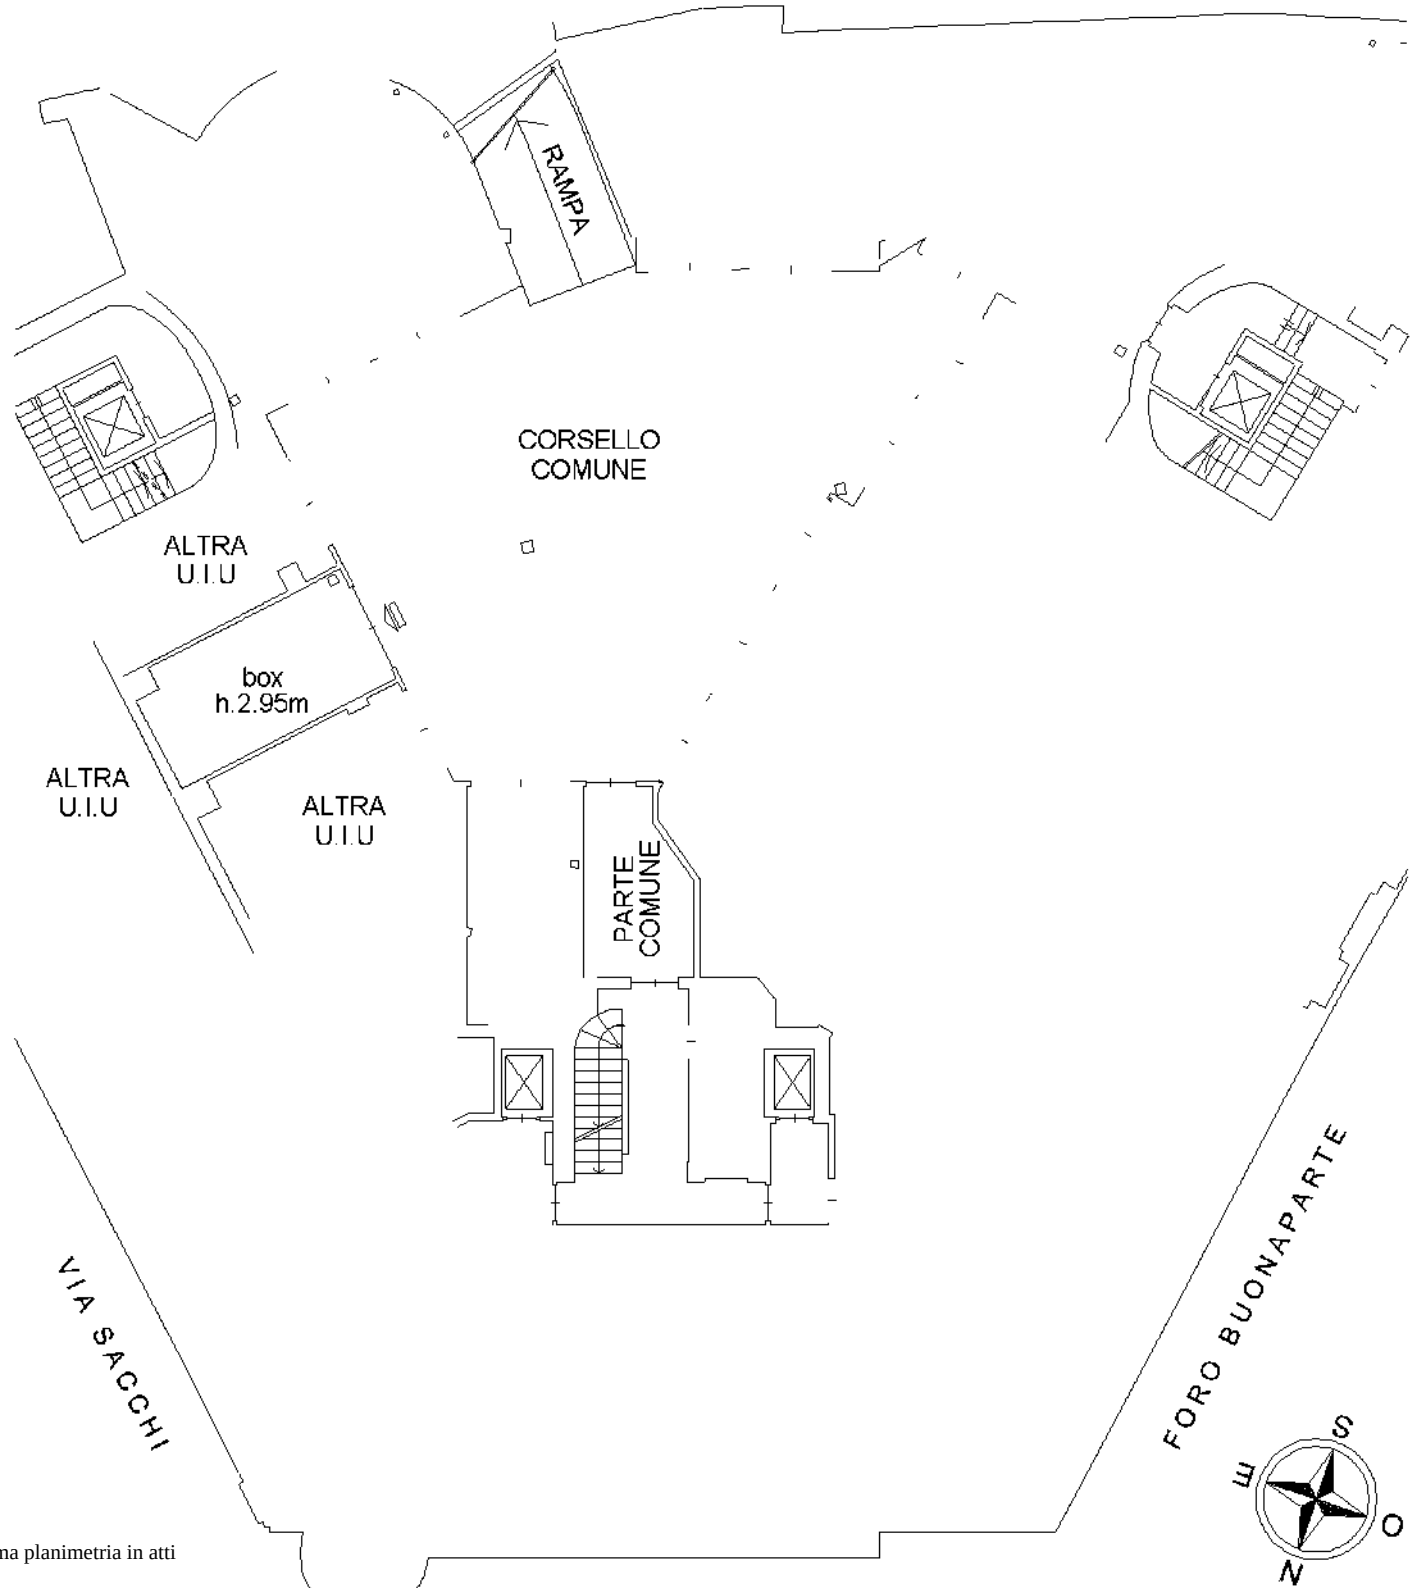

Ultima planimetria in atti