

**Agenzia delle Entrate
CATASTO FABBRICATI
Ufficio Provinciale di
Milano**

Dichiarazione protocollo n. MI0275118 del 07/07/2022

Comune di Milano

Via Principe Eugenio

civ. 3

Identificativi Catastali:

Sezione:

Foglio: 219

Particella: 372

Subalterno: 1235

Compilata da:
Colzani Carmen

Iscritto all'albo:
Architetti


Prov. Varese

N. 1551

Planimetria


Scheda n. 1

Scala 1:200

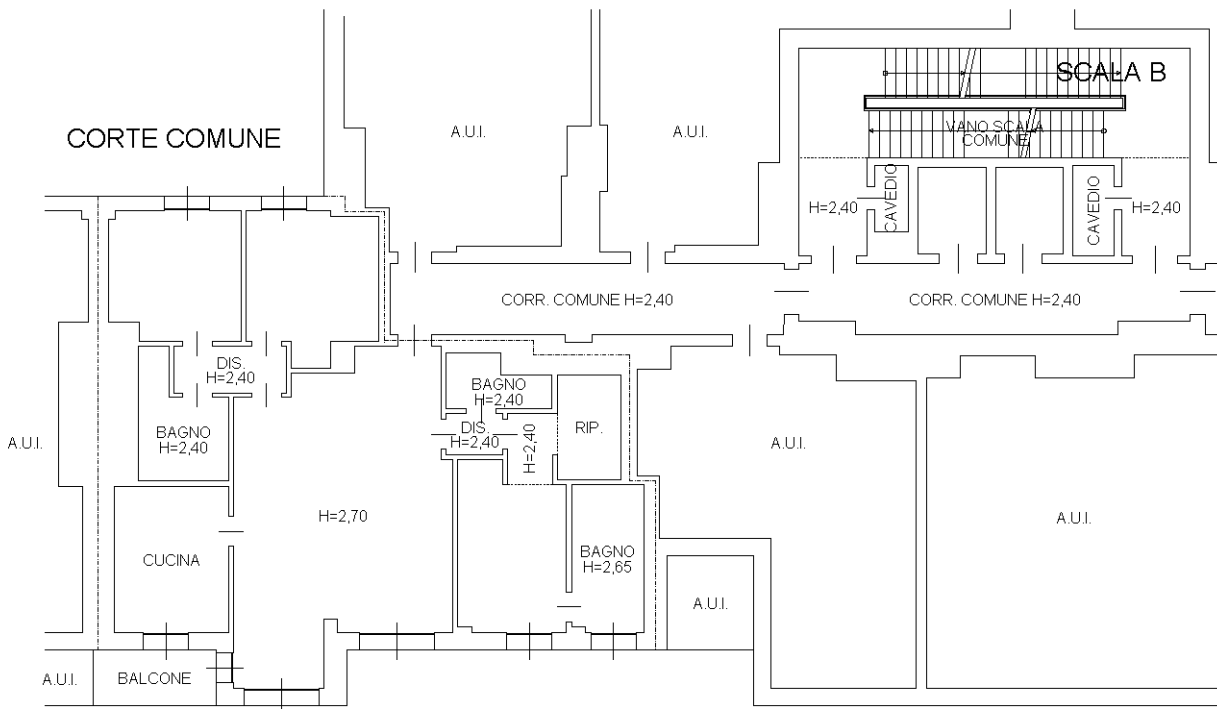

VIA PRINCIPE EUGENIO

PIANO SETTIMO

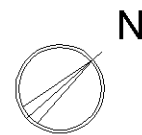

Ultima planimetria in atti