

**Agenzia del Territorio
CATASTO FABBRICATI
Ufficio Provinciale di
Milano**

Dichiarazione protocollo n. MI0367281 del 06/06/2006

Planimetria di u.i.u. in Comune di Milano

Via Podgora

civ. 6

Identificativi Catastali:

Sezione:
Foglio: 439
Particella: 157
Subalterno: 701





Compilata da:
Catania Mario

Iscritto all'albo:
Ingegneri

Prov. Milano

N. 7483

Scheda n. 1 Scala 1:200

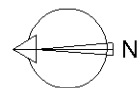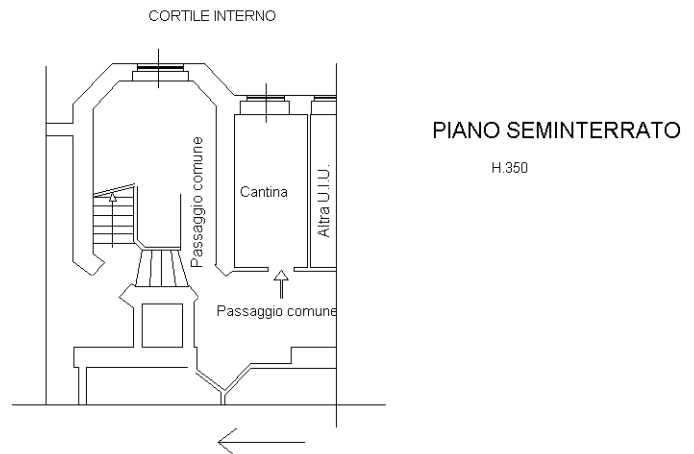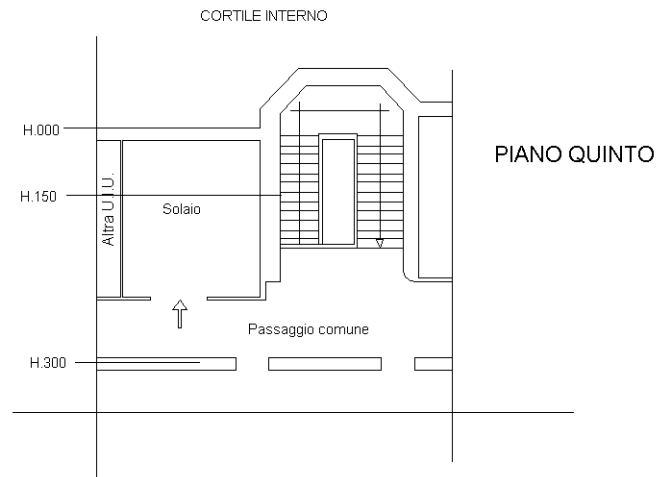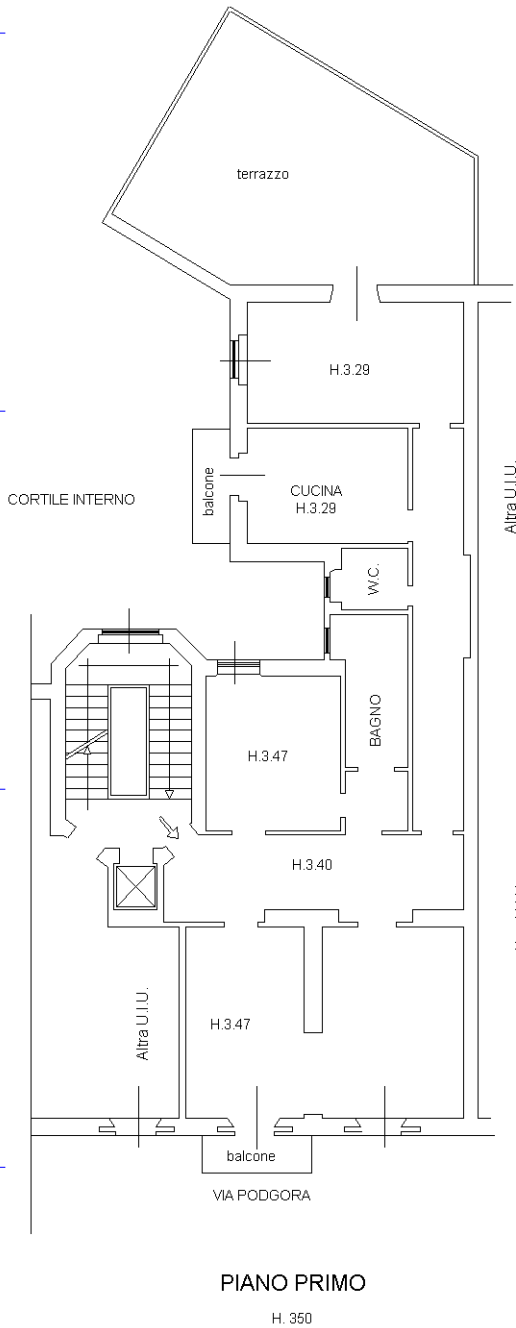

Ultima planimetria in atti