

**Agenzia delle Entrate**  
**CATASTO FABBRICATI**  
 Ufficio Provinciale di  
 Milano

Dichiarazione protocollo n. \_\_\_\_\_ del \_\_\_\_\_

Comune di Abbiategrasso

Via Beno De' Gozzadini

civ. 6

Identificativi Catastali:

Sezione:

Foglio: 22

Particella: 539

Subalterno: 723

Compilata da:

Vai Alberto

Iscritto all'albo:  
 Geometri


Prov. Pavia

N. 03304

Planimetria

Scheda n. 1

Scala 1:200

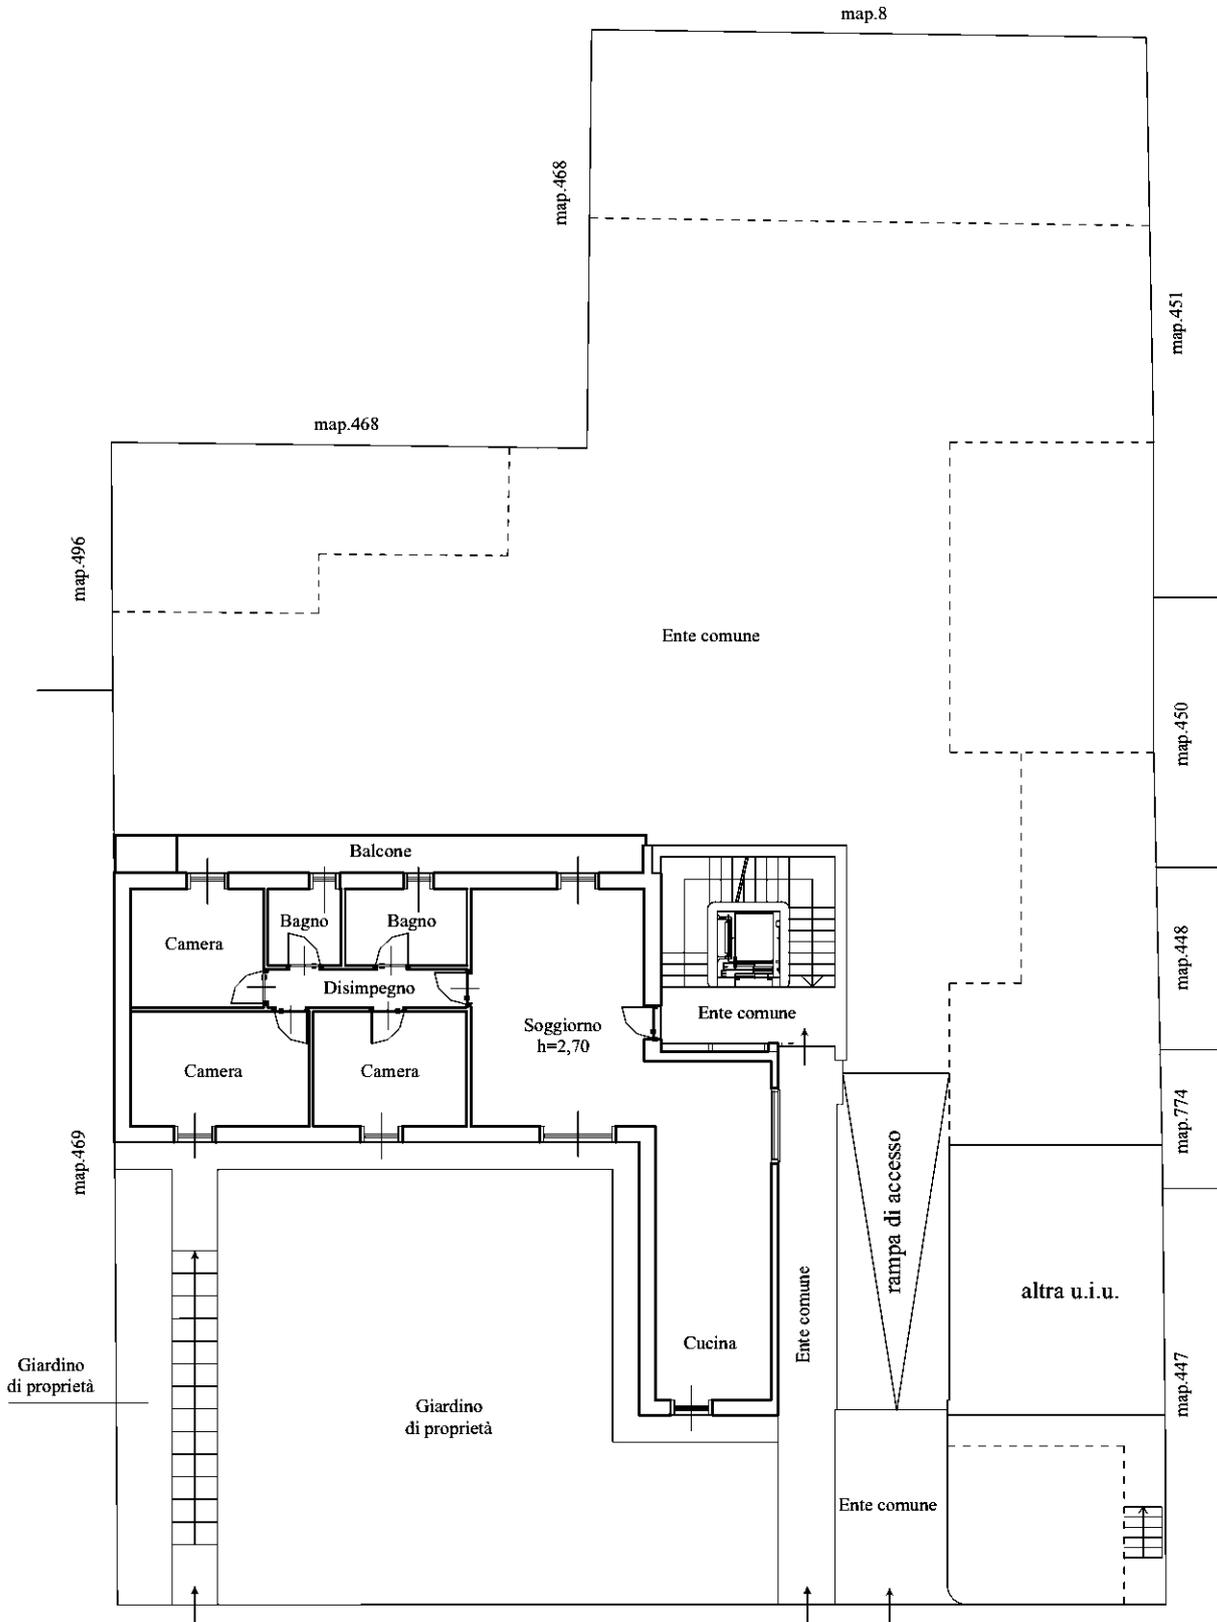

Via Beno de' Gozzadini

**PIANO TERRENO**

