

**Agenzia del Territorio  
CATASTO FABBRICATI  
Ufficio Provinciale di  
Milano**

Dichiarazione protocollo n. MI1143301 del 17/12/2009

Planimetria di u.i.u. in Comune di Milano

Via Giuseppe Mazzini

civ. 20

Identificativi Catastali:

Sezione:  
Foglio: 437  
Particella: 22  
Subalterno: 716


Compilata da:  
Giorgio Domenico  
Iscritto all'albo:  
Architetti

Prov. Milano

N. 14463


Scheda n. 1

Scala 1:200

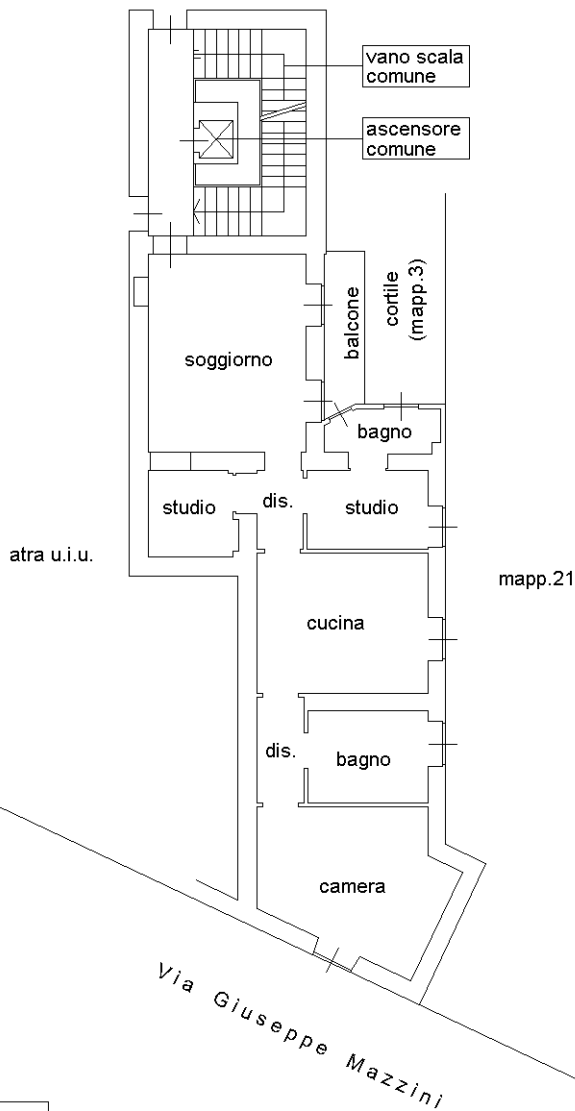

**PIANO TERZO**  
h=3.10

Via Giuseppe Mazzini

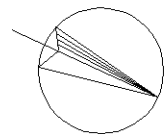

Orientamento

Ultima planimetria in atti